LAYOUT - PIANO TERRA

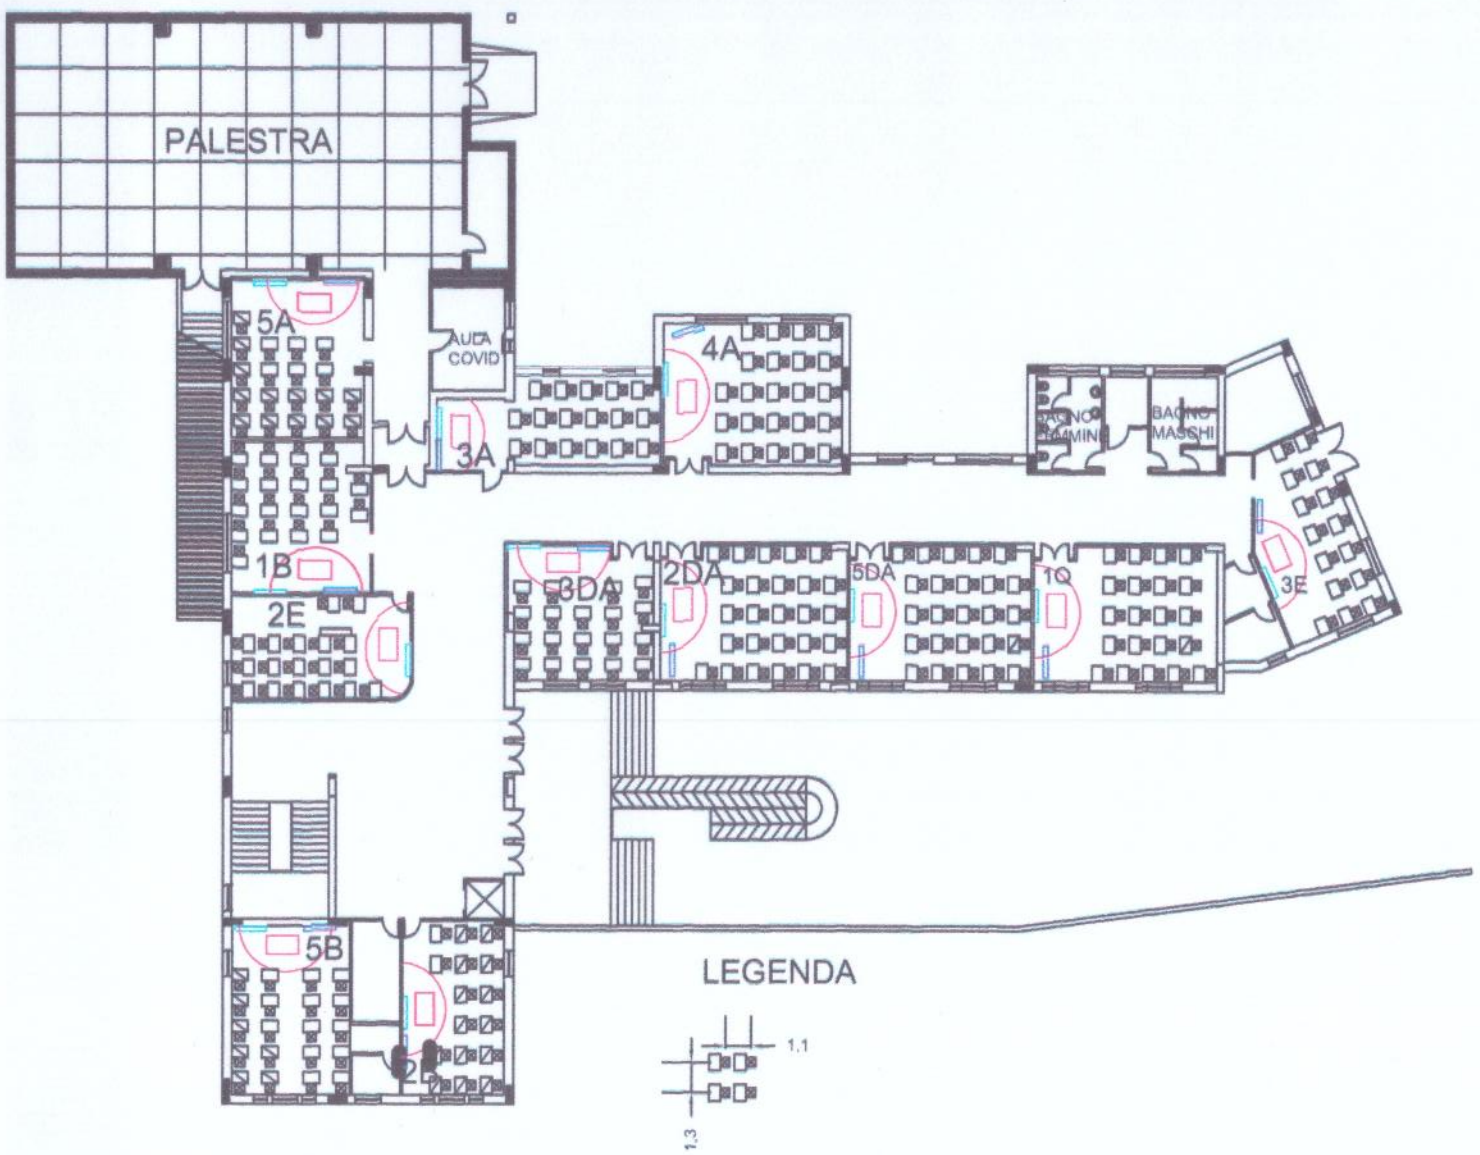

LAYOUT - PIANO PRIMO

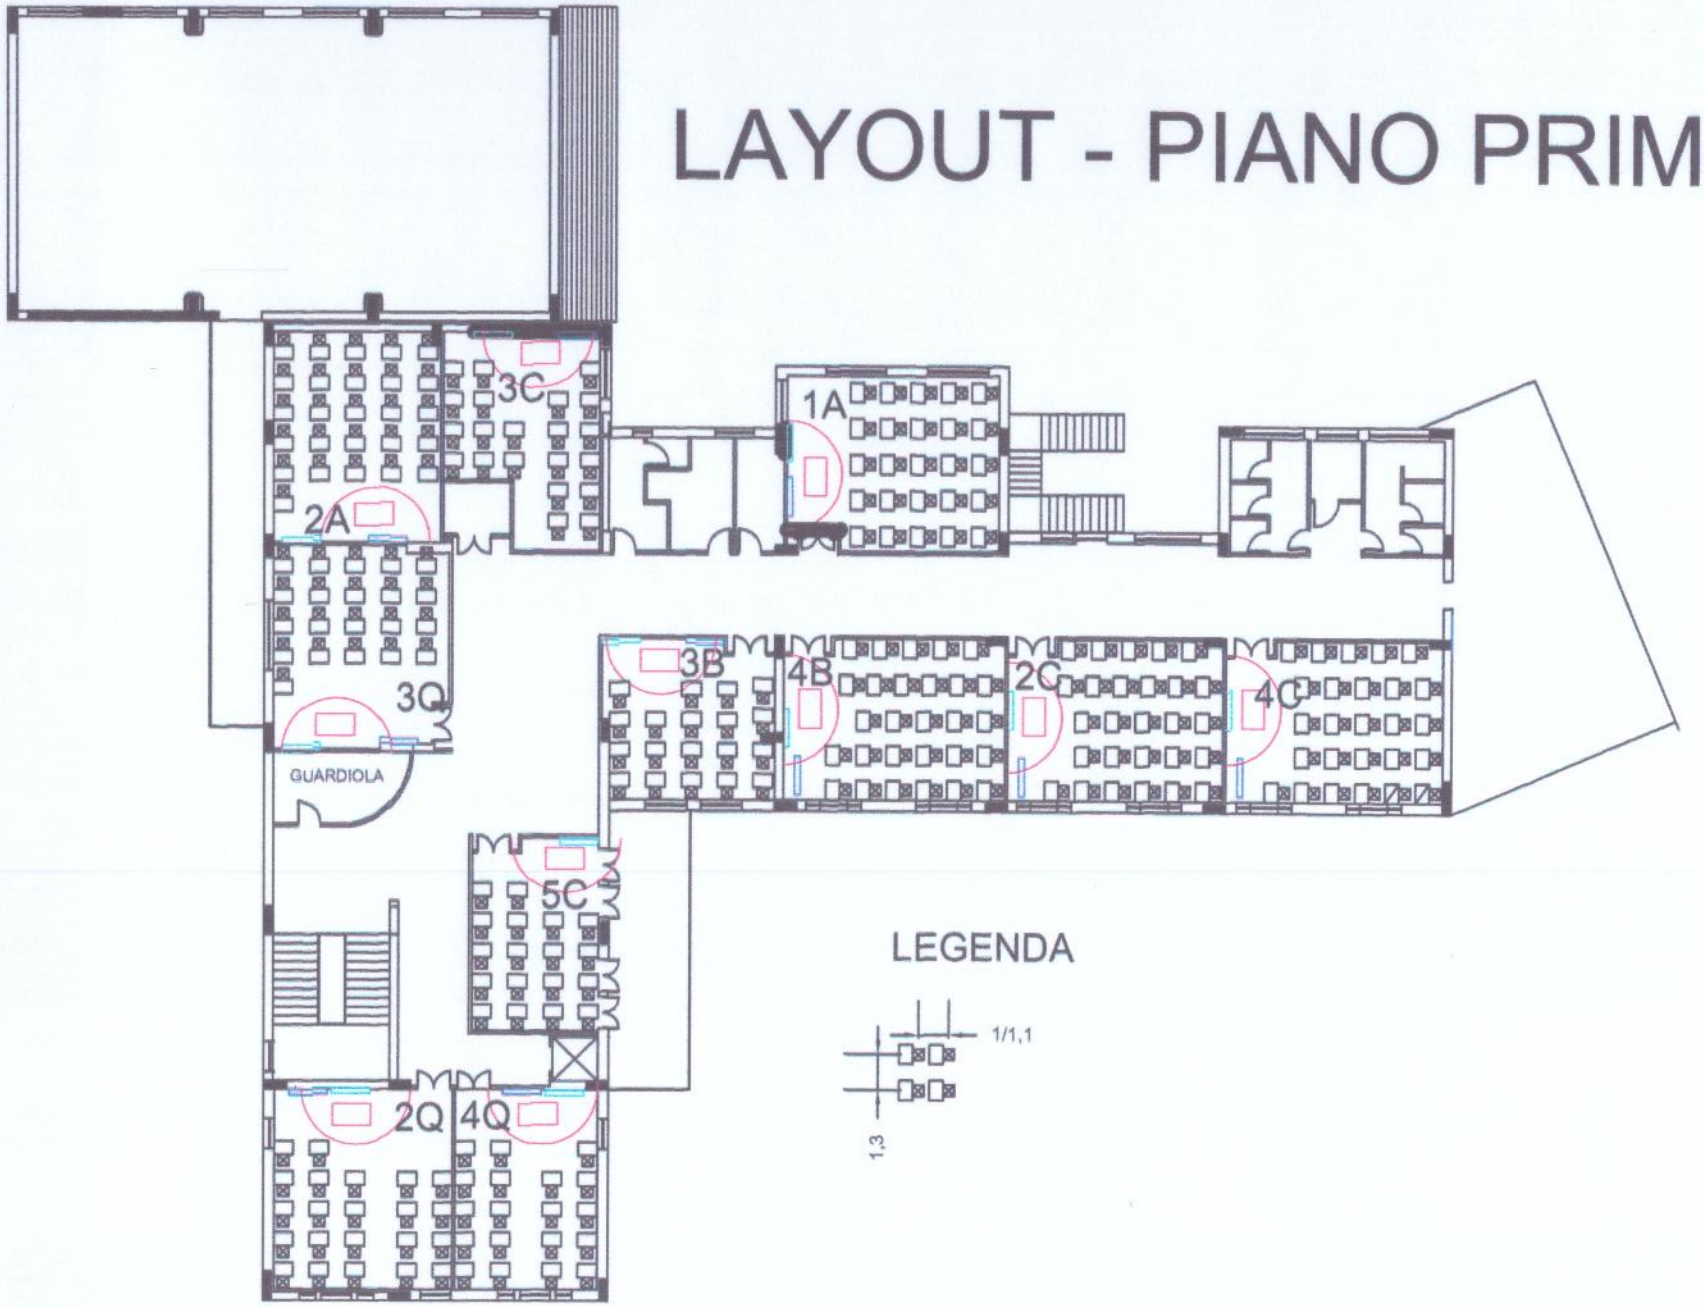

PIANO SEMINTERRATO

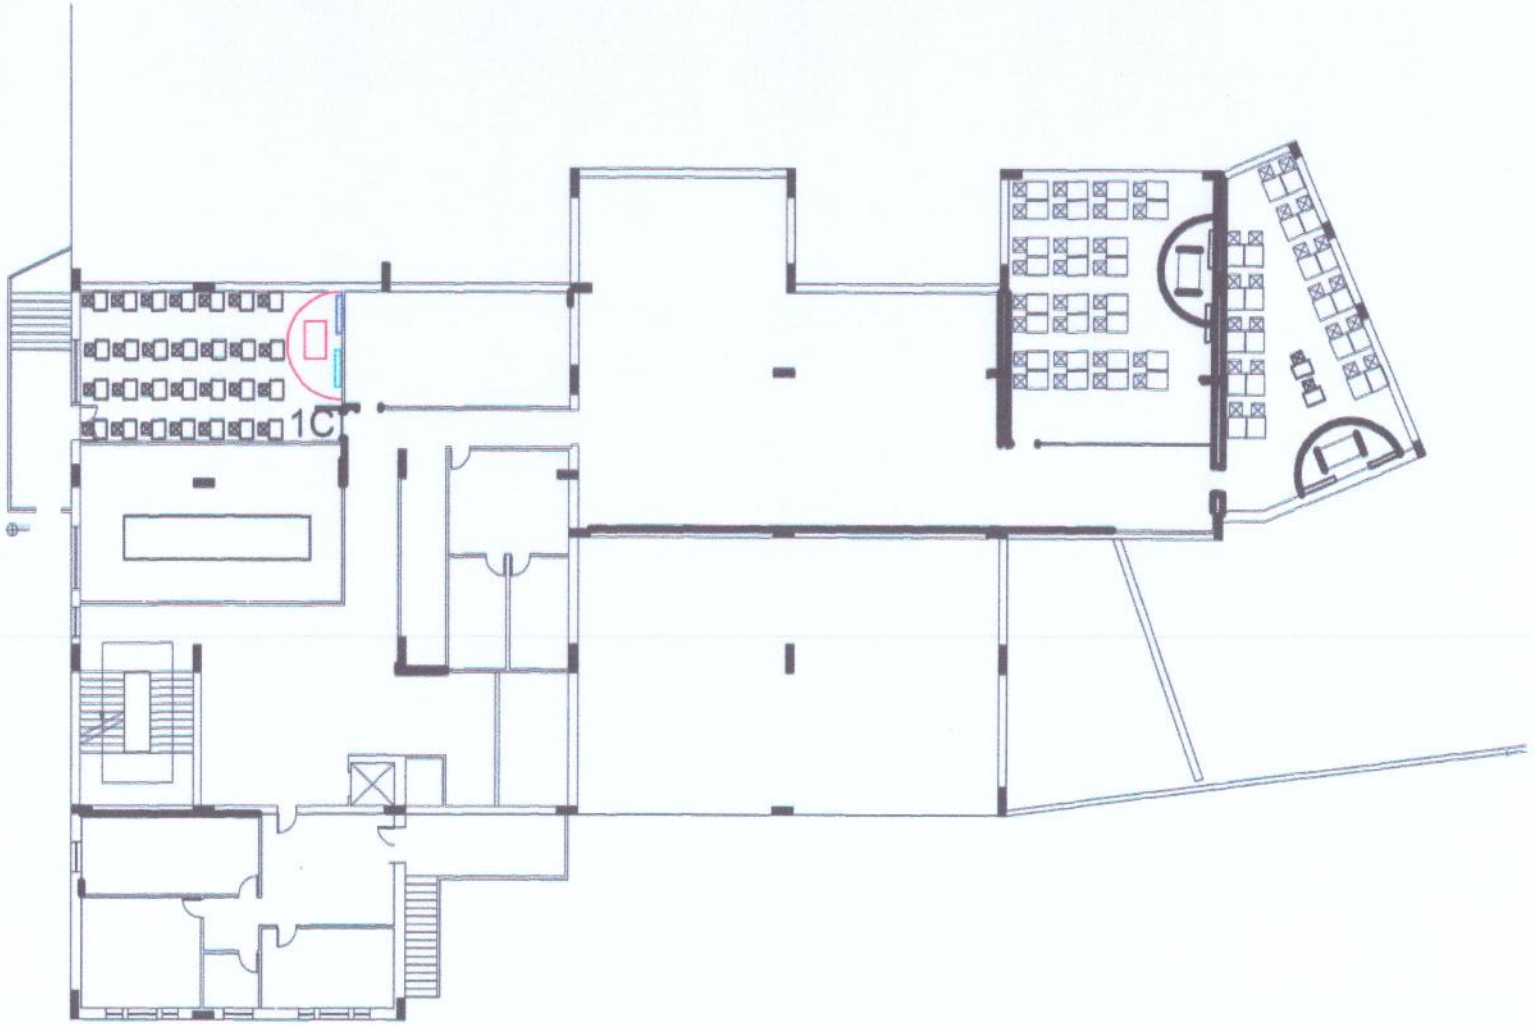

PIANO TERRA

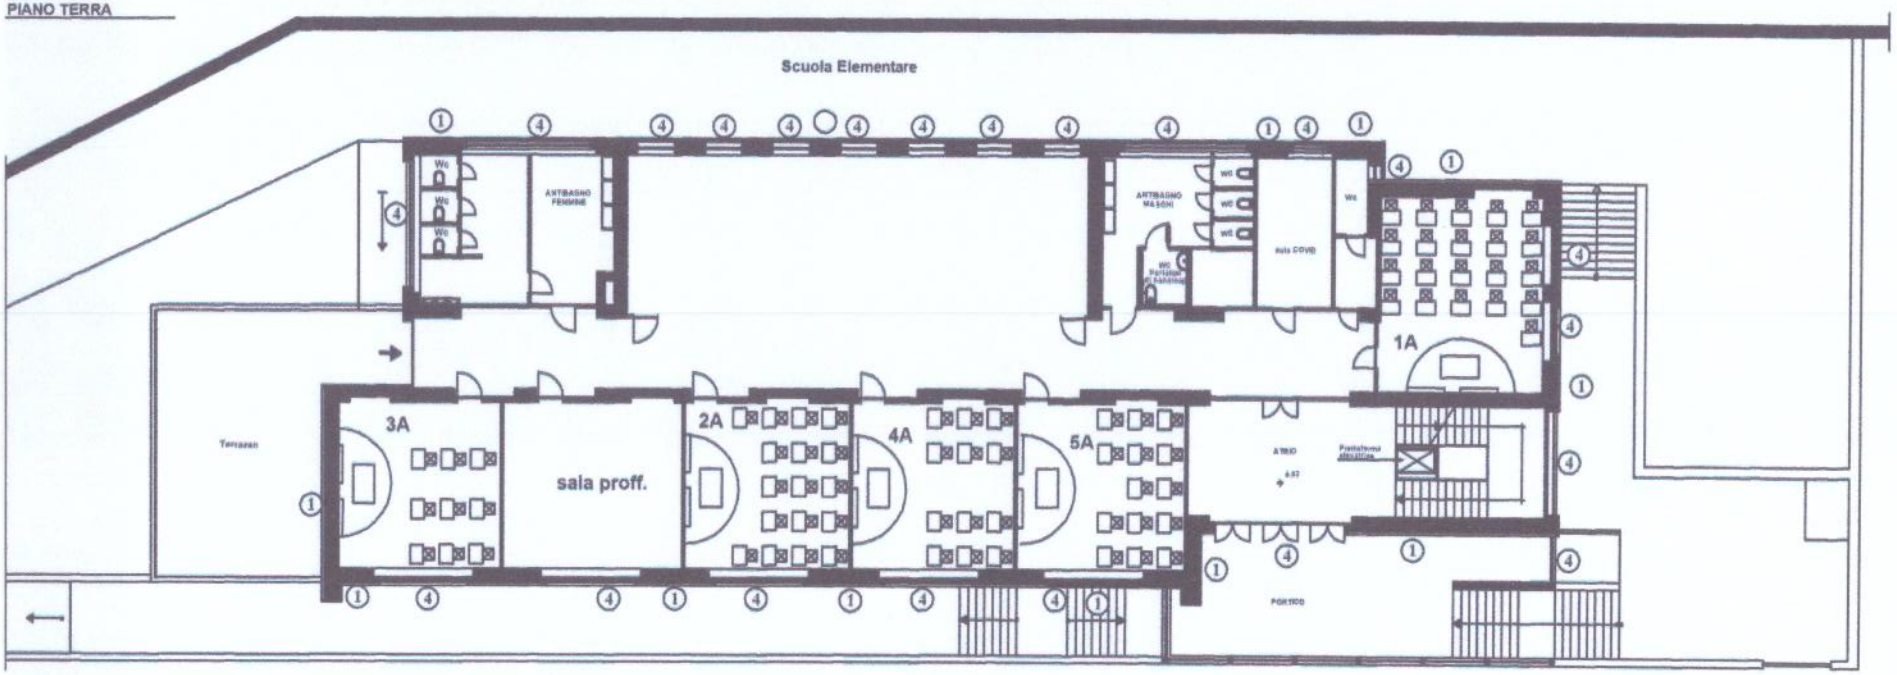

SCUOLA PRIMARIA VIA DANTE
LAYOUT DELLE AULE

LAYOUT EDIFICIO DI SCUOLA SECONDARIA DI 1° GRADO DI PADULA

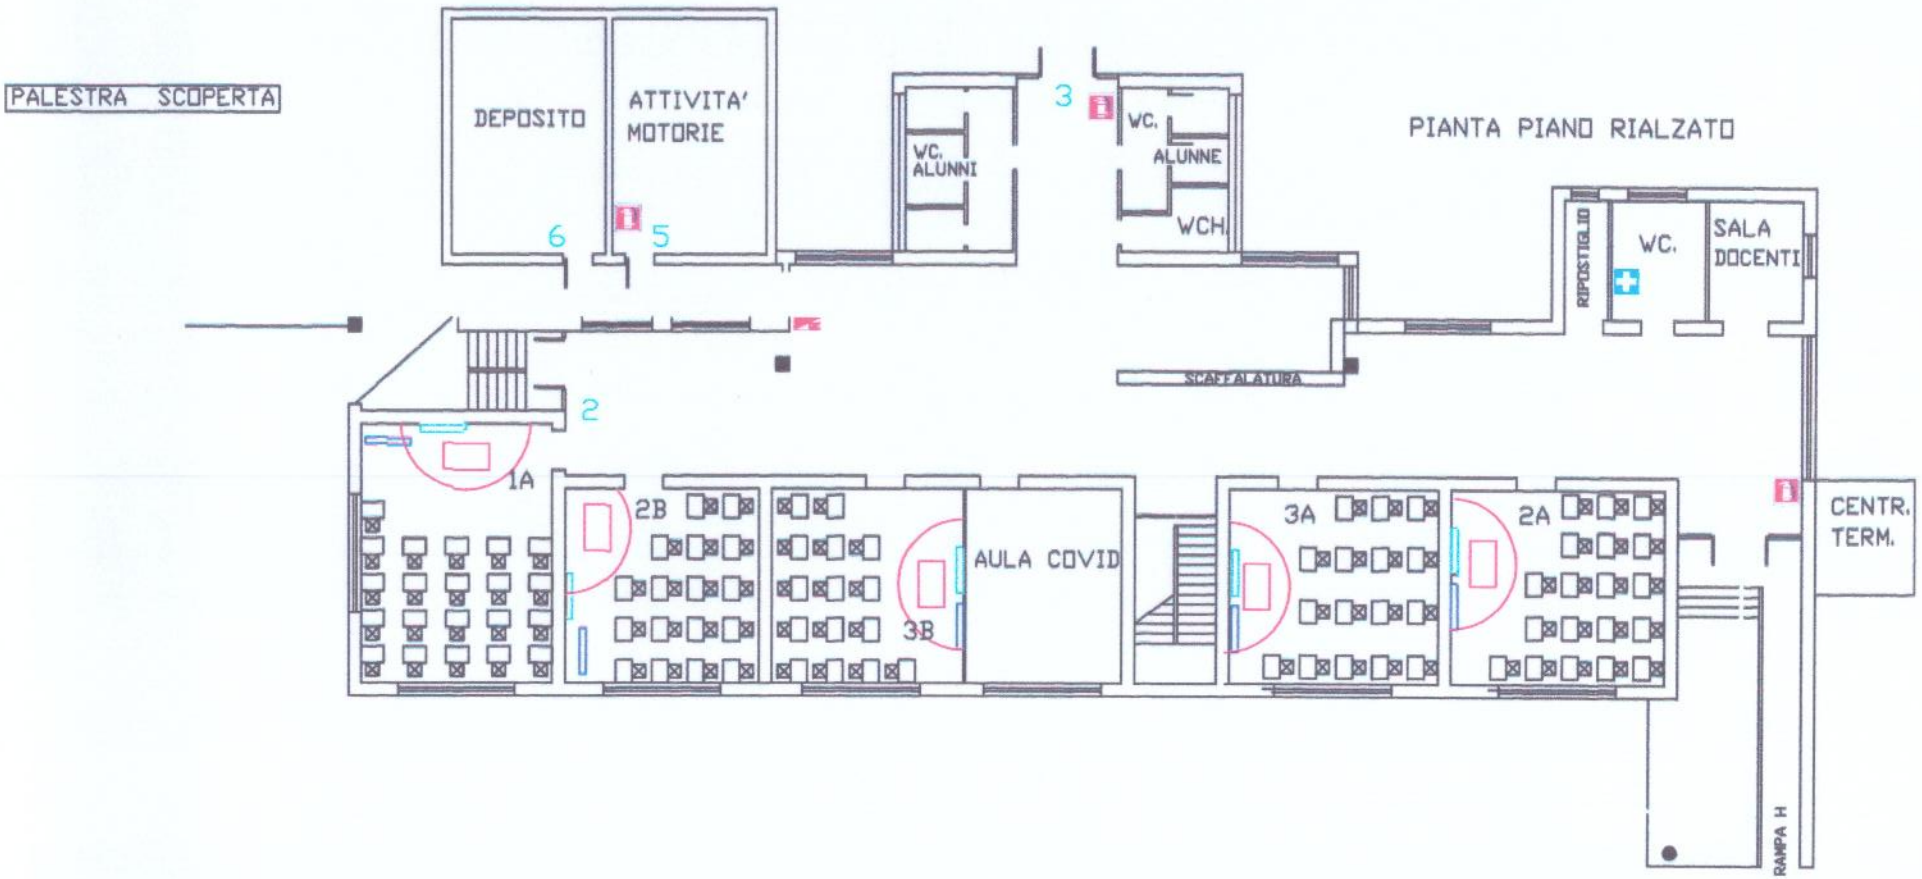
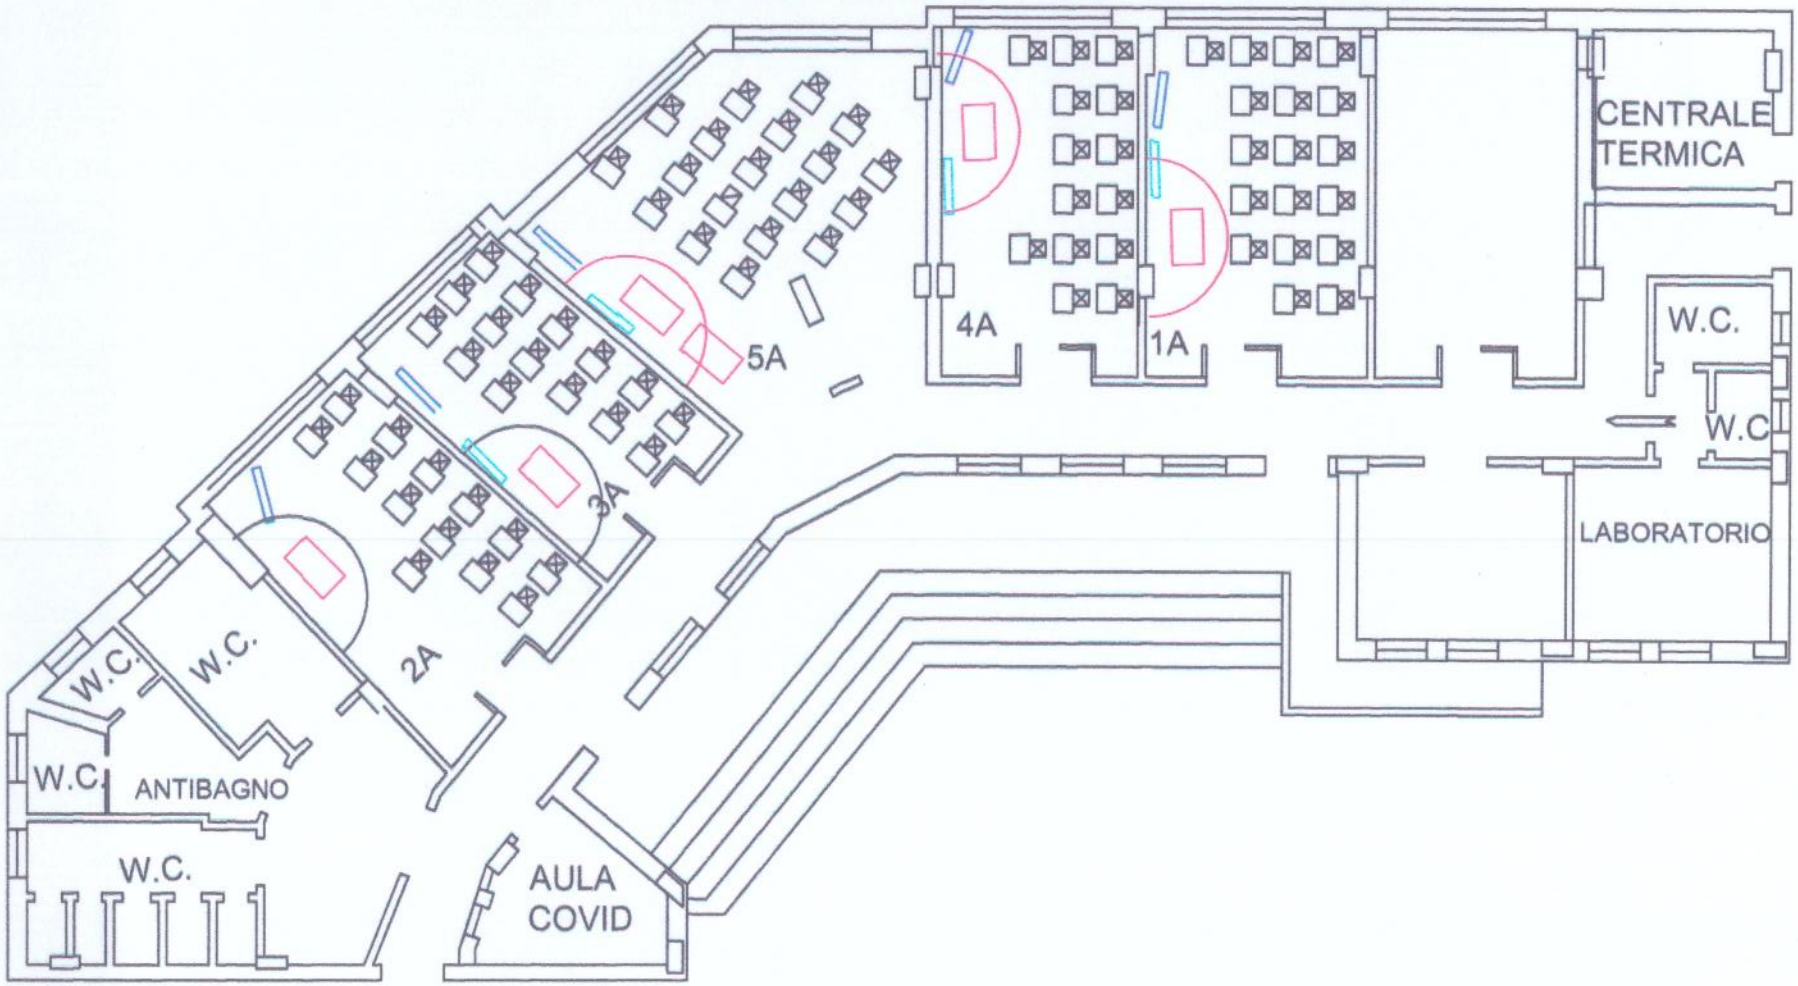
LAYOUT SCUOLA PRIMARIA CARDOGNA